

9450600

9450500

9450400

9450300

499300

499400

499500

499600

499700

RUA RODRIGUES JÚNIOR

RUA FRANCISCO ALVES

RUA NOSSA SENHORA DA IMACULADA CONCEIÇÃO

RUA JOÃO RICARDO SILVEIRA



RUA RAIMUNDO GOMES DE OLIVEIRA

RUA FRANCISCO CARLOS PINHEIRO SALDANHA

RUA MARIA ELBA DE SOUZA OLIVEIRA


RUA ALOÍSIO NOGUEIRA CAVALCANTE

ÁREA VERDE

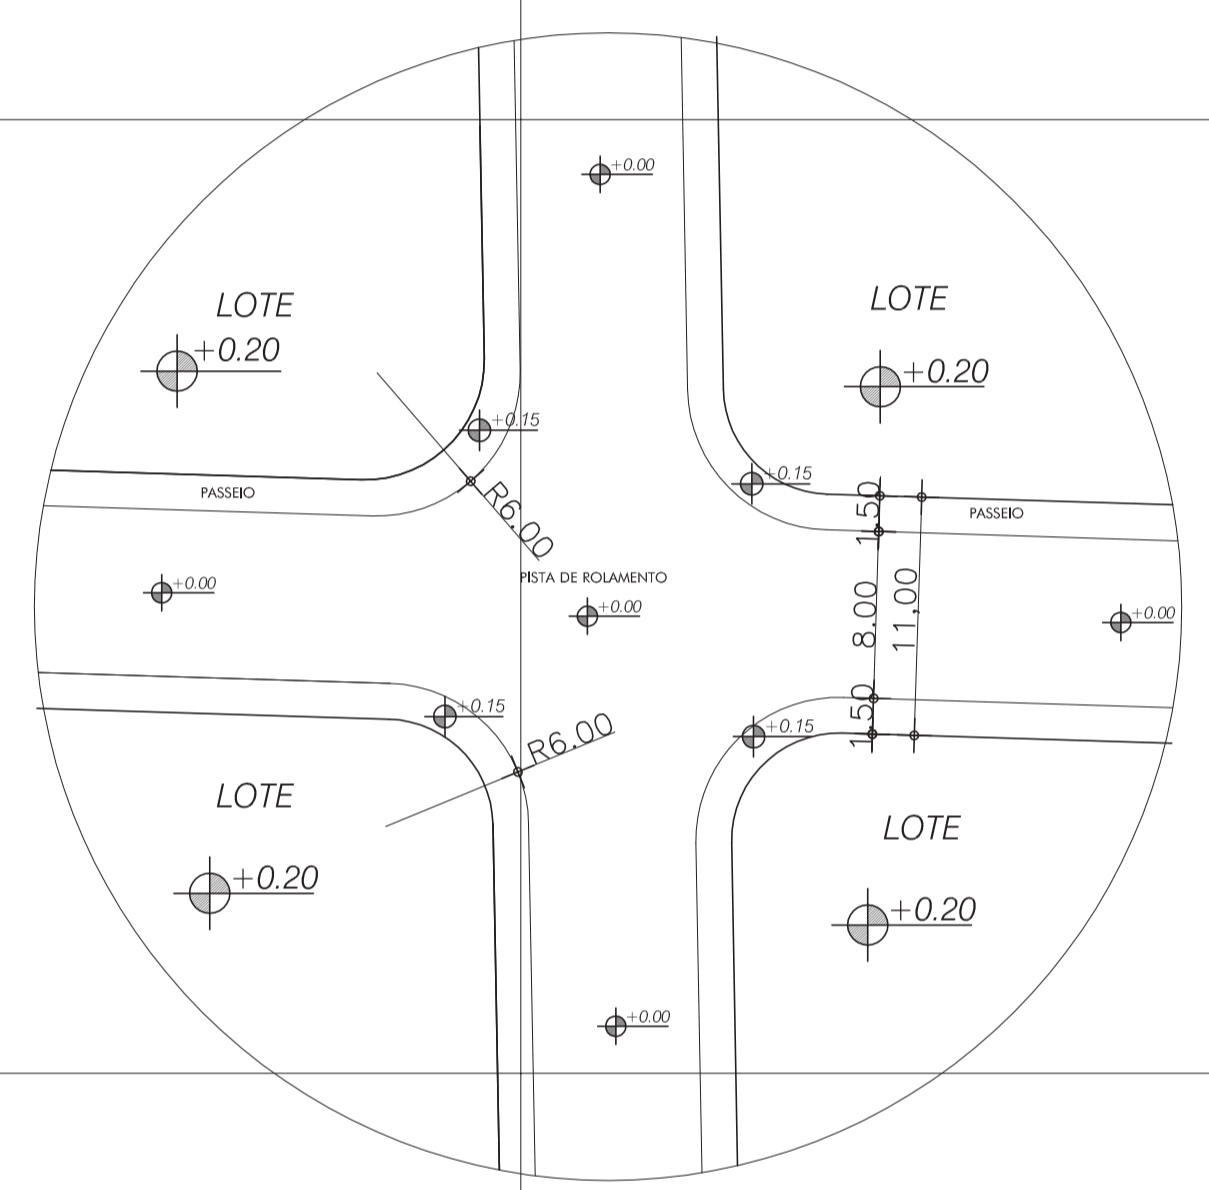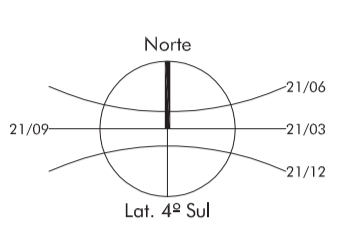

02 CRUZAMENTO TIPO

ESCALA 1/300

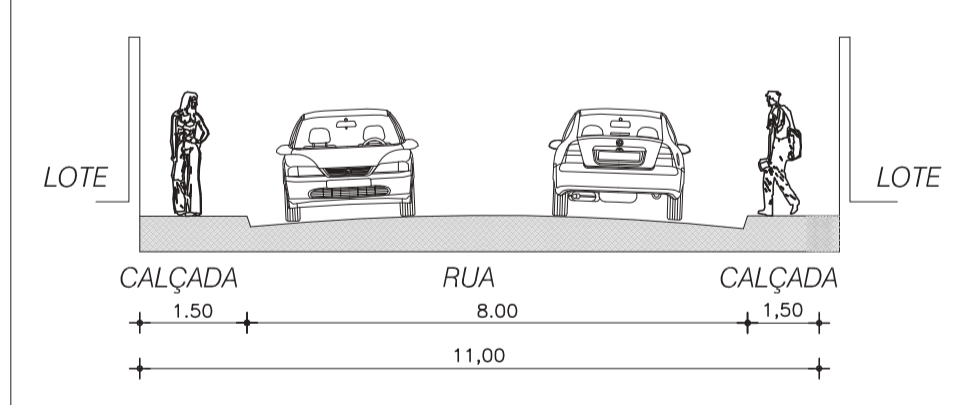

03 SEÇÃO TÍPICA

ESCALA 1/100

LEGENDA	
[Symbol]	LOTES - 225 UNIDADES
[Symbol]	ÁREA VERDE / PRAÇA
[Symbol]	SISTEMA VIÁRIO
[Symbol]	PASSEIO / CALÇADA
[Symbol]	PERÍMETRO/POLIGONAL

QUADRO DE ÁREAS	
ÁREA TOTAL DA GLEBA	42.267,00m ²
ÁREA DESMEMBRADA	30.228,26 m ²
ÁREA SISTEMA VIÁRIO PÚBLICO	7.101,92 m ²
ÁREA VERDE	4.936,82 m ²

QUADRO DE ÁREAS DO SISTEMA VIÁRIO INTERNO	
ÁREA DE PAVIMENTAÇÃO	5.559,57 m ²
ÁREA DE CALÇADA	1.542,35 m ²
TOTAL	7.101,92 m ²

QUADRO DE ÁREAS DO SISTEMA VIÁRIO INTERNO E EXTERNO	
ÁREA DE PAVIMENTAÇÃO	11.898,19 m ²
ÁREA DE CALÇADA	4.279,77 m ²
TOTAL	16.177,96 m ²

QUADRAS		
DENOMINAÇÃO	ÁREA	LOTES
QUADRA 01	2.427,80m ²	15
QUADRA 02	8.452,87m ²	65
QUADRA 03	8.398,48m ²	63
QUADRA 04	7.464,94m ²	57
QUADRA 05	3.484,17m ²	25
TOTAL	30.228,26 m ²	225

01 PLANTA BAIXA

ESCALA 1/750

Projeto 4.06.17



Obra: BAVIERA VILLE
 Fase do Projeto: 01
 Projeto EXECUTIVO

Condição da Prancha: 01
 DIMENSIONAMENTO DAS QUADRAS
 Escala: 1/750
 LICENÇA AMBIENTAL

PROPRIETÁRIO: DOURADO CONSTRUÇÕES E INCORPORAÇÕES LTDA
 PREFEITURA MUNICIPAL DE QUIXADA

CREA - CE

ISS

Desenho	Data
RAMON OLIVEIRA	04.06.17
Revisão da Prancha	
RAMON OLIVEIRA	04.06.17
Aprovação	
RAFAEL DOURADO	04.06.17
Endereço do Arquivo	