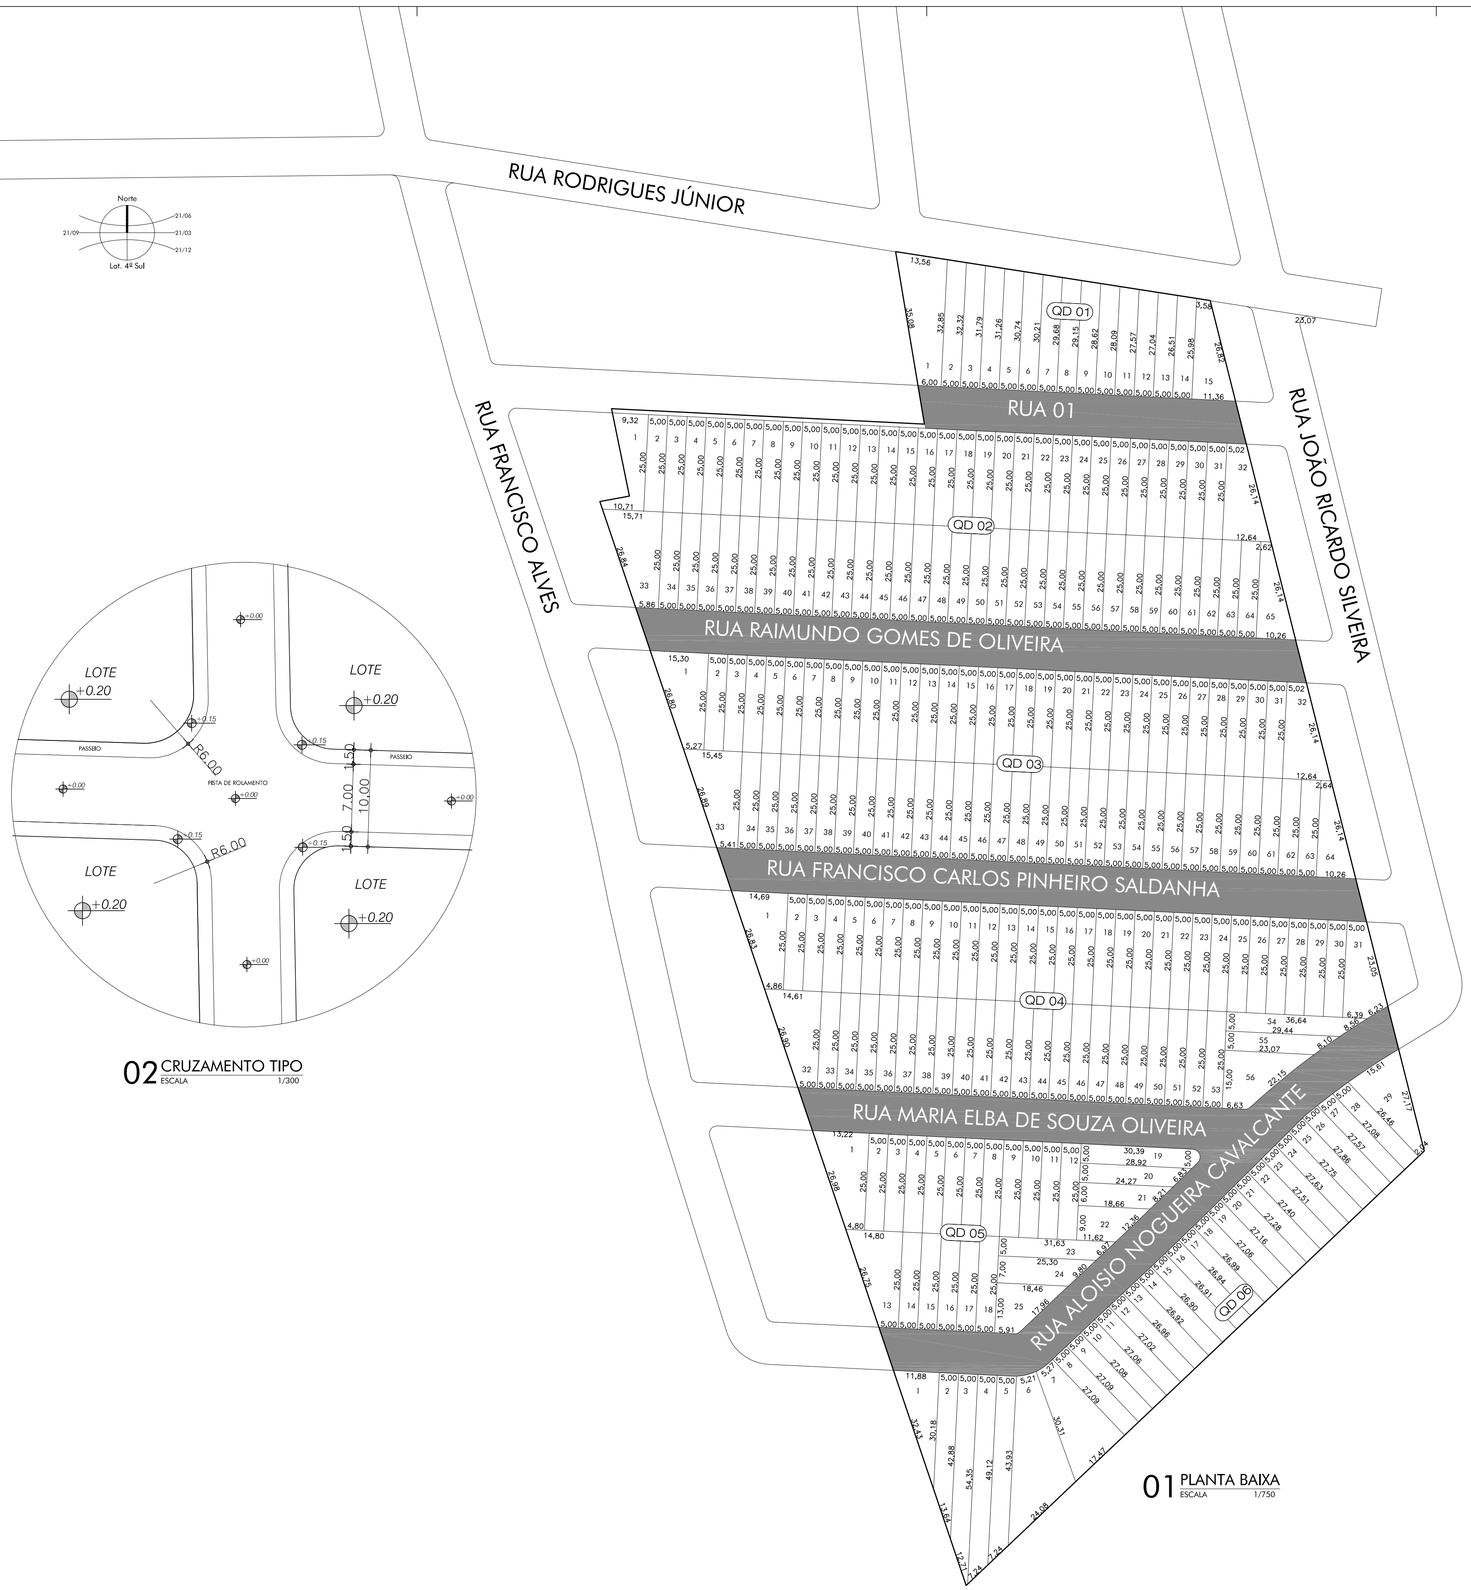

01 PLANTA BAIXA
ESCALA 1/750

02 CRUZAMENTO TIPO
ESCALA 1/300

QUADRA 01			
LOTES	QUANTIDADE (un)	ÁREA UNITÁRIA (m²)	ÁREA TOTAL
01	1	324,07	324,07
02	1	162,92	162,92
03	1	160,28	160,28
04	1	157,64	157,64
05	1	155,04	155,04
06	1	152,36	152,36
07	1	149,72	149,72
08	1	147,07	147,07
09	1	144,42	144,42
10	1	141,78	141,78
11	1	139,15	139,15
12	1	136,51	136,51
13	1	133,87	133,87
14	1	131,23	131,23
15	1	191,74	191,74
TOTAL	**15**		**2427,8**

QUADRA 02			
LOTES	QUANTIDADE (un)	ÁREA UNITÁRIA (m²)	ÁREA TOTAL
01	1	176,27	176,27
02 ao 31	30	125	3750
32	1	220,5	220,5
33	1	269,6	269,6
34 ao 64	31	125	3875
65	1	161,5	161,5
TOTAL	**65**		**8452,87**

QUADRA 03			
LOTES	QUANTIDADE (un)	ÁREA UNITÁRIA (m²)	ÁREA TOTAL
01	1	255,78	255,78
02 ao 31	30	125	3750
32	1	221,67	221,67
33	1	258,89	258,89
34 ao 63	30	125	3750
64	1	162,14	162,14
TOTAL	**64**		**8398,48**

QUADRA 04			
LOTES	QUANTIDADE (un)	ÁREA UNITÁRIA (m²)	ÁREA TOTAL
01	1	243,09	243,09
02 ao 30	29	125	3625
31	1	209,37	209,37
32	1	248,47	248,47
33 ao 53	21	125	2625
54	1	164,3	164,3
55	1	131,03	131,03
56	1	218,68	218,68
TOTAL	**56**		**7464,94**

QUADRA 05			
LOTES	QUANTIDADE (un)	ÁREA UNITÁRIA (m²)	ÁREA TOTAL
01	1	244,66	244,66
02 ao 12	11	125	1375
13	1	246,69	246,69
14 ao 18	5	125	625
19	1	151,26	151,26
20	1	132,89	132,89
21	1	129,38	129,38
22	1	129,28	129,28
23	1	138,66	138,66
24	1	153,13	153,13
25	1	158,22	158,22
TOTAL	**25**		**3484,17**

QUADRA 06			
LOTES	QUANTIDADE (un)	ÁREA UNITÁRIA (m²)	ÁREA TOTAL
01	1	179,33	179,33
02	1	182,65	182,65
03	1	245,92	245,92
04	1	258,65	258,65
05	1	232,61	232,61
06	1	443,92	443,92
07	1	313,73	313,73
08	1	135,46	135,46
09	1	135,44	135,44
10	1	135,35	135,35
11	1	135,18	135,18
12	1	134,93	134,93
13	1	134,69	134,69
14	1	134,56	134,56
15	1	134,54	134,54
16	1	134,62	134,62
17	1	134,80	134,8
18	1	135,07	135,07
19	1	135,55	135,55
20	1	136,08	136,08
21	1	136,65	136,65
22	1	137,22	137,22
23	1	137,85	137,85
24	1	138,42	138,42
25	1	138,90	138,9
26	1	138,26	138,26
27	1	136,02	136,02
28	1	132,87	132,87
29	1	227,55	227,55
TOTAL	**29**		**4936,82**

LEGENDA

- LOTES
- ÁREA VERDE / PRAÇA
- LOTES INSTITUCIONAIS
- SISTEMA VIÁRIO
- PASSEIO / CALÇADA
- PERÍMETRO/POLIGONAL

QUADRO DE ÁREAS	
ÁREA TOTAL DA GLEBA	42.880,50 m²
ÁREA DESMEMBRADA	35.165,08 m²
ÁREA SISTEMA VIÁRIO PÚBLICO	7.715,42 m²

QUADRAS	
DENOMINAÇÃO	ÁREA
QUADRA 01	2.427,80m²
QUADRA 02	8.452,87m²
QUADRA 03	8.398,48m²
QUADRA 04	7.464,94m²
QUADRA 05	3.484,17m²
QUADRA 06	4.936,82m²
TOTAL	35.165,08m²

Desenho	Data
RAMON OLIVEIRA	01.06.16
Revisão da Prancha	
RAMON OLIVEIRA	01.06.16
Aprovação	
RAFAEL DOURADO	01.06.16
Endereço do Arquivo	
C:\USERS\JCRAM\DROPBOX\PROJETOS\DOURADO\QUIXADA\URBANIZAÇÃO QUIXADÁ REV.4.DWG	

Data 01.06.16

Obra
Desmembramento Quixadá
Fase do Projeto
Estudo Preliminar
Codificação da Prancha
URBANIZAÇÃO QUIXADÁ REV.4.DWG

Conteúdo da Prancha
Planta Baixa divisão dos lotes
1/750

02 / 03

PROPRIETÁRIO
Rafael Dourado

PROJETO
Ramon Oliveira - CREA/CE 53476D

CÁLCULO

CONSTRUÇÃO

APROVO

ISS - PROJETO

CREA - PROJETO

ISS - CONSTRUÇÃO

CREA - CONSTRUÇÃO

ISS - CÁLCULO

CREA - CÁLCULO